




gevel tuinzijde

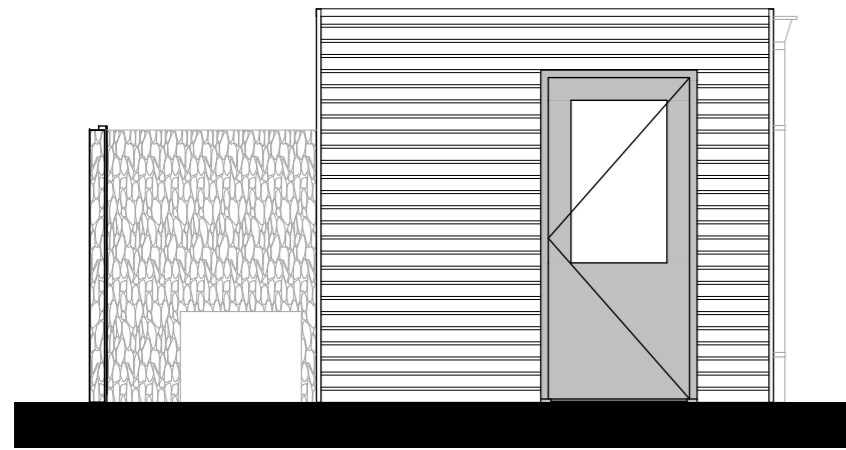


linker gevel

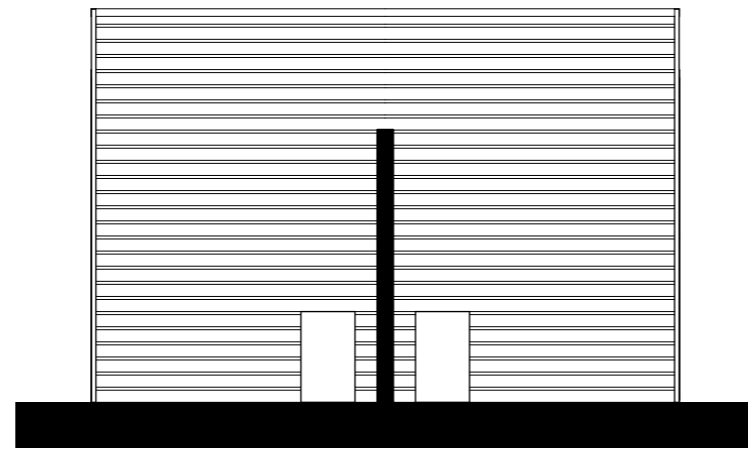


achtergevel

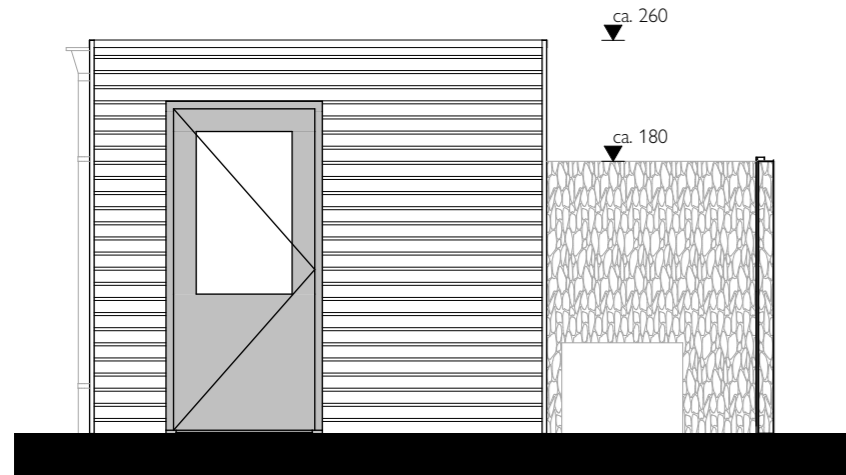

rechter gevel

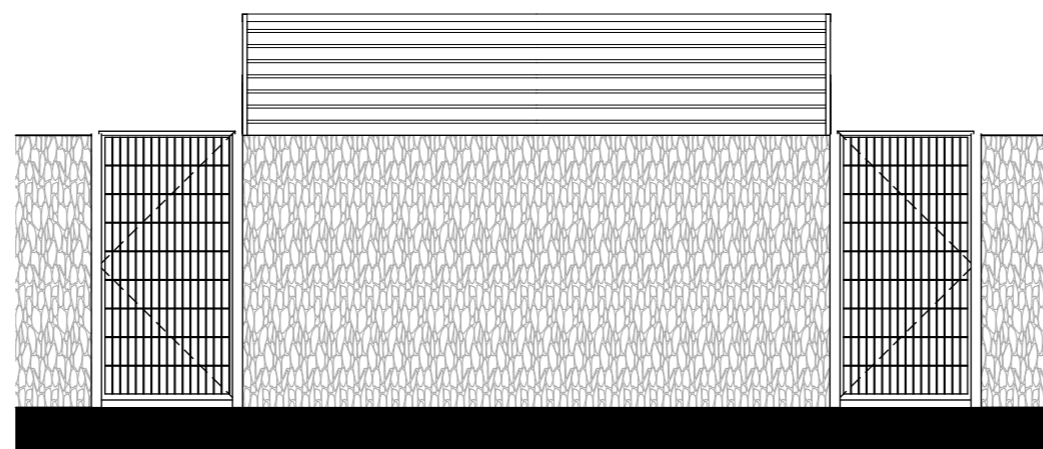

gevel gangpadzijde

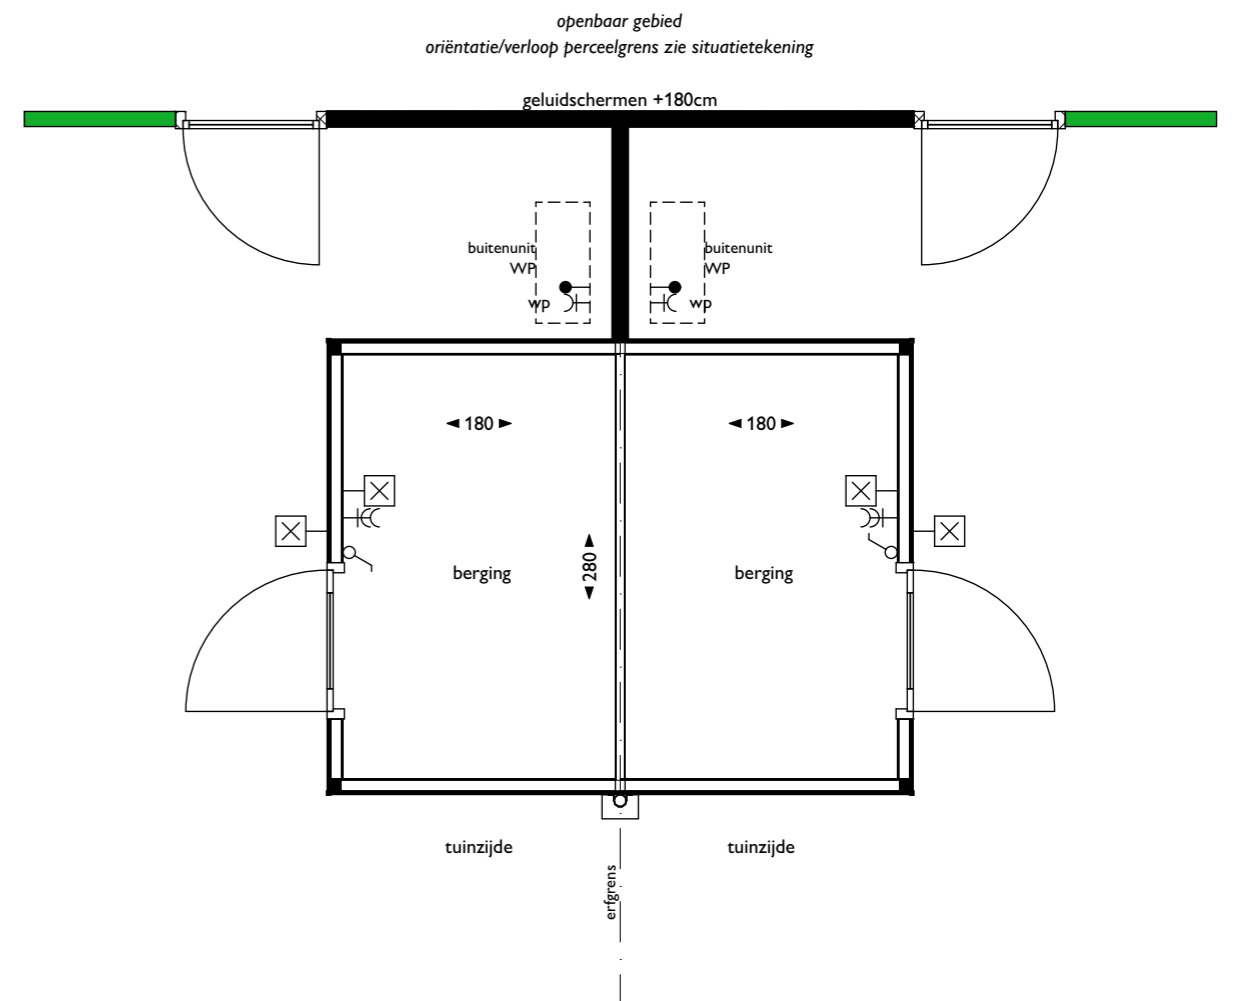

plattegrond

**DOUMA**  
RAALTE

Datum:  
22-12-2023

Schaal:  
1:50

**Berging dubbel**